



ALEGRIA DEL SOL 400
PARCELO 9
Arq Wilco Meuwis



ALLEGRO DEL SOL 4000
PARCELO 9.
SAN VICENTE MEXICO



PLANTA BAJA DISTRIBUCION

**Asa. Sr. Wilson Mazaris
ARQUITECTO**


DEPARTAMENTO DE
PLAN DE OBRAS CIVILES DEL INSTITUTO VENEZOLANO
DE INVESTIGACIONES Y PROYECTOS DE OBRAS DE
CONSTRUCCION Y URBANISMO

PROYECTO:
PARCELA-9

PROPIEDAD:
ALEGRIA DEL MAR 4000 S.L.

PLANO:
PLANTA BAJA DISTRIBUCION

ESCALA: 1/100	DISEÑADO: C.O.G.	CODIGO: 2017
FECHA: NOVIEMBRE 2005		Nº PLANO: 2

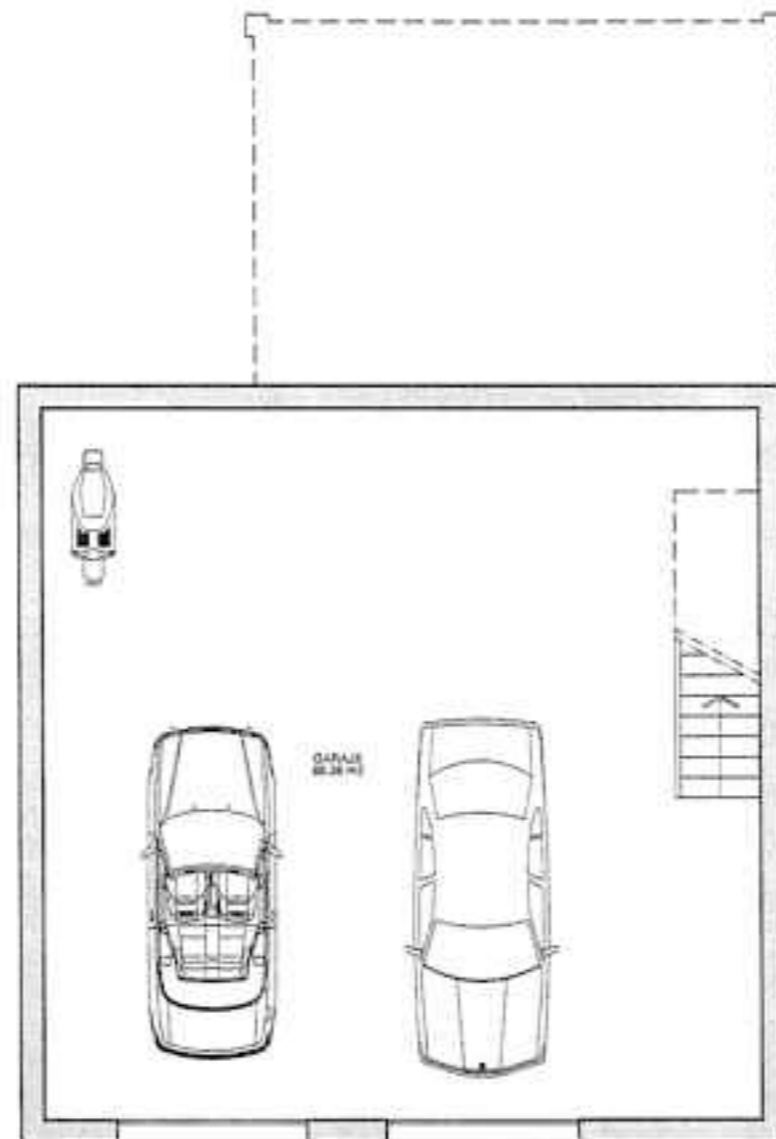

PLANTA GARAJE DISTRIBUCION

As. Es. Wilson Mazzoni
ARQUITECTOS


PROFESIONISTAS
PLAZA DEL SOL 1000 SAN CARLOS MERINO
TEL. 0224 48 3800 FAX 0224 48 3800

PROYECTO:
PARCELA-9

PROPIEDAD:
ALEGRIA DEL MAR 4000 S.L.

PLANO:
PLANTA GARAJE DISTRIBUCION


ESCALA: 1/100	DIBUJADO: C.G.O.	CODIGO: 2517
FECHA: NOVIEMBRE-2008		Nº PLANO: 4

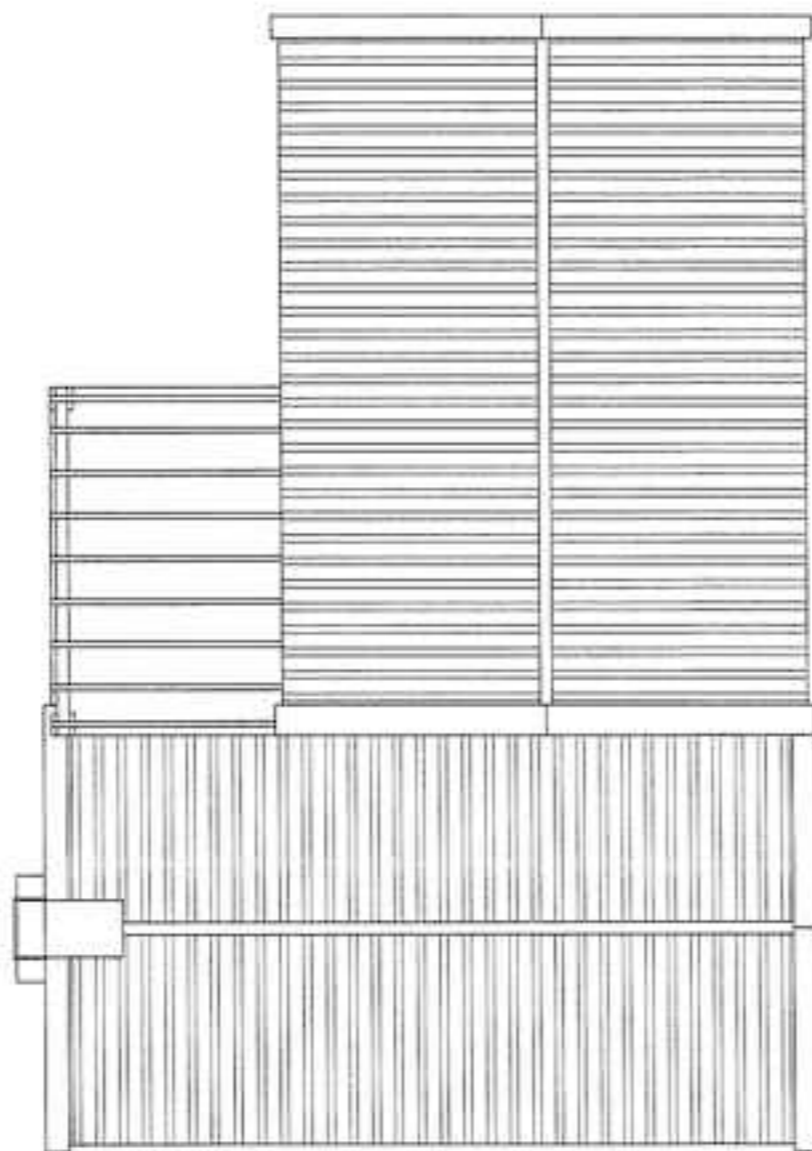

PLANTA DE CUBIERTAS
Cubiertas de igual pendiente 50%



PROYECTO: PARCELA-9		
PROPIEDAD: ALEGRÍA DEL MAR 4000 S.L.		
PLANO: PLANTA DE CUBIERTAS		
ESCALA: 1/100	DIBUJADO: C.O.D.	COORD: 2017
FECHA: NOVIEMBRE 2008		Nº PLANO: 5

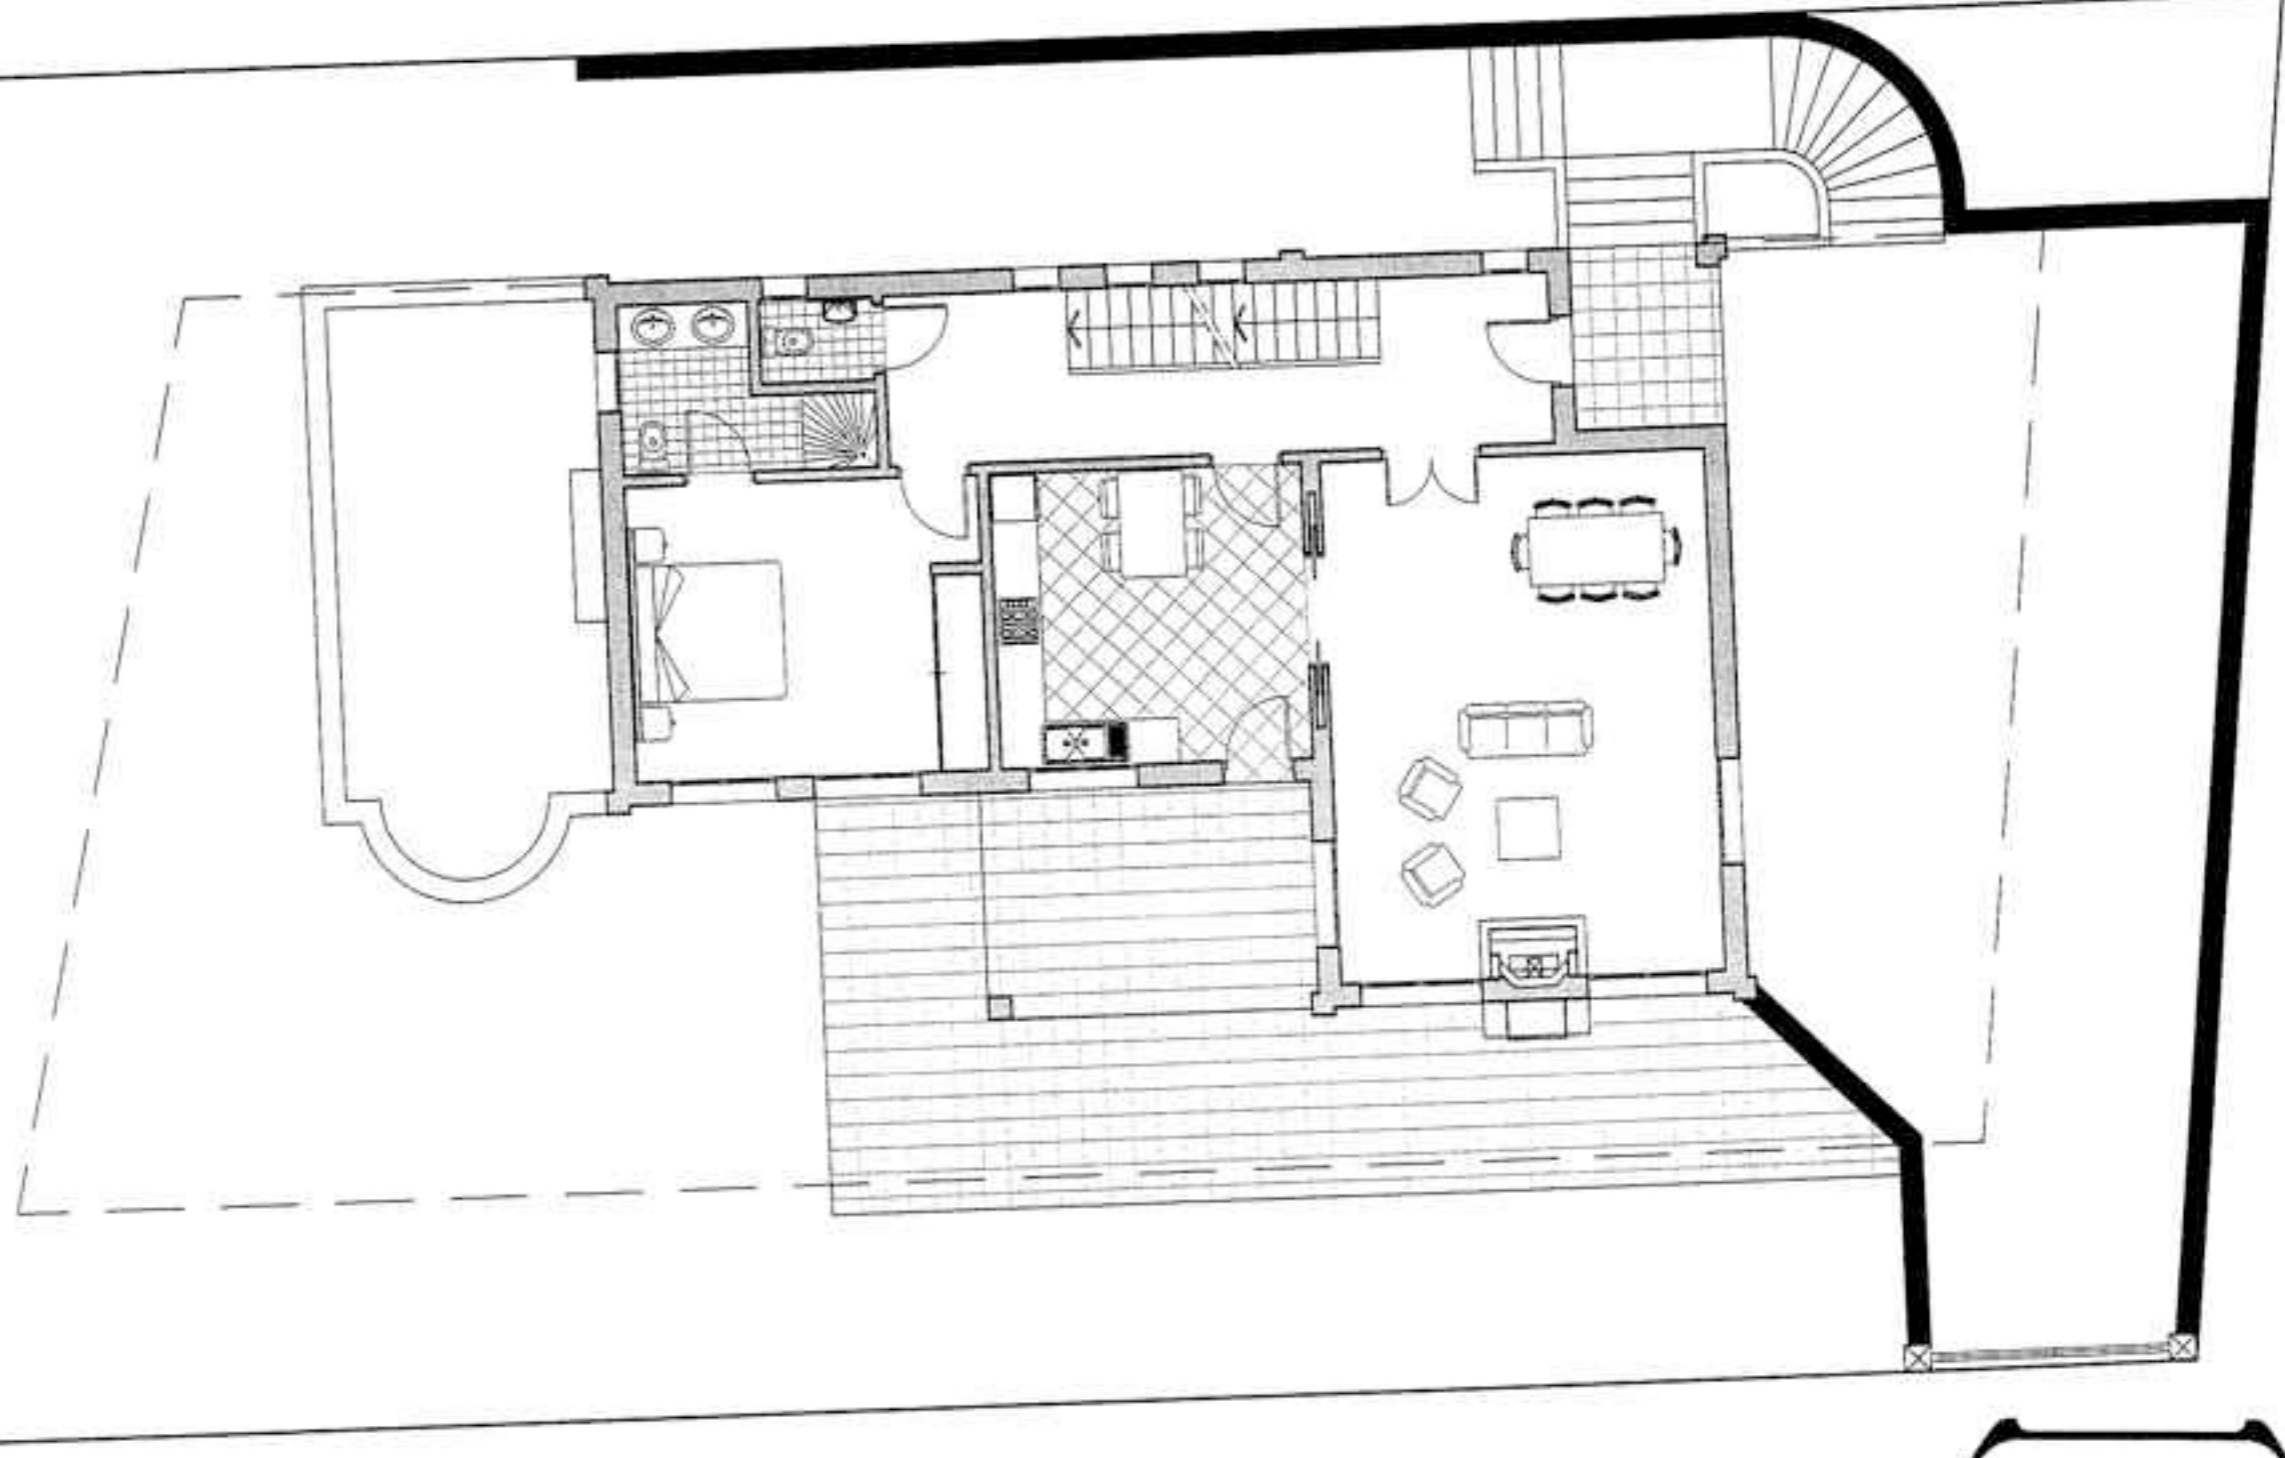

SITUACION



PROYECTO: PARCELA-9		
PROPIEDAD: ALEGRIA DEL MAR 4000 S.L.		
PLANO: SITUACION		
ESCALA: 1:100	DIBUJADO: C.G.G.	CODIGO: 2317
FECHA: NOVIEMBRE 2005		Nº PLANO: 1