

PLANTA BAJA DISTRIBUCION


**Ar. E. Soto Pizarro**  
**Arquitecto**

PLAN DE DISTRIBUCION DE LA PLANTA BAJA  
PROYECTO: PARCELA-2

**PROPIEDAD:**  
ALEGRIA DEL MAR 4000 S.L.

**PLANO:**  
PLANTA BAJA DISTRIBUCION

ESCALA: 1/40	DESUADO: 0,6x0,6	CODIGO: 217
FECHA: NOVIEMBRE-2005		2

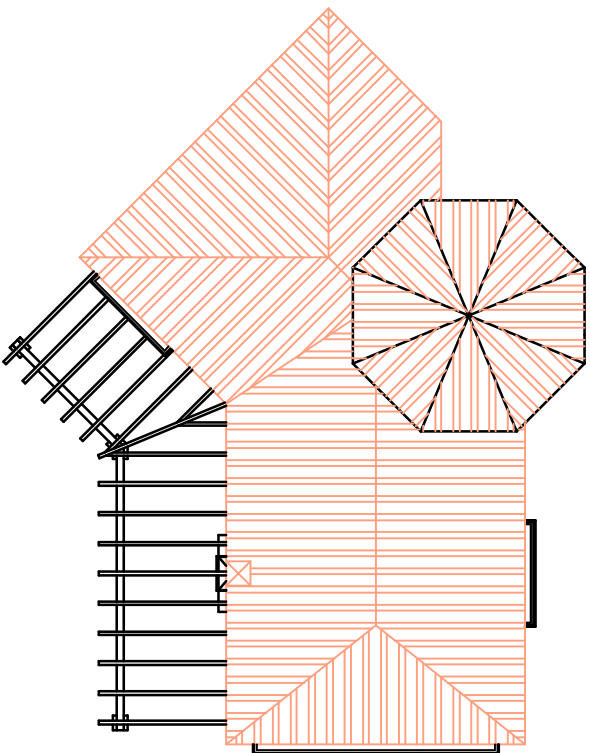

**PLANTA DE CUBIERTAS**  
Cubiertas de igual pendiente 50%


**Ar. E. Soto Heras**  
**Arquitecto**

PROYECTO: PARCELA-2

PROPIEDAD: ALEGRÍA DEL MAR 4000 S.L.

PLANO: PLANTA DE CUBIERTAS

ESCALA: 1/50	DESUÑO: C.A.L.A.	CÓDIGO: 217
FECHA: NOVIEMBRE-2005	1ª PLANO:	<b>5</b>

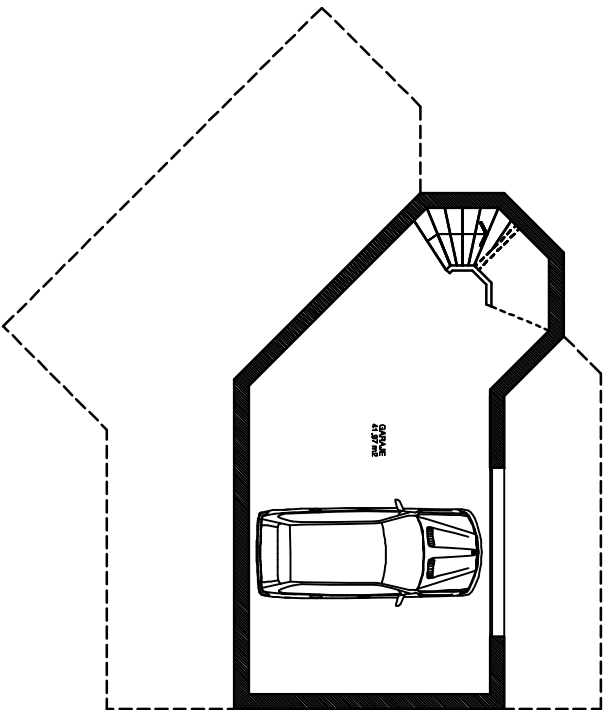

PLANTA GARAJE DISTRIBUCION


**Ar. E. Soto Flores**  
**Arquitecto**

PROYECTO: PARCELA-2

PROPIEDAD: ALEGRÍA DEL MAR 4000 S.L.

PLANO: PLANTA GARAJE DISTRIBUCION

ESCALA: 1/40	DESUADO: 0,6/2	CODIGO: 217
FECHA: NOVIEMBRE-2005	Nº PLANO: <b>4</b>	

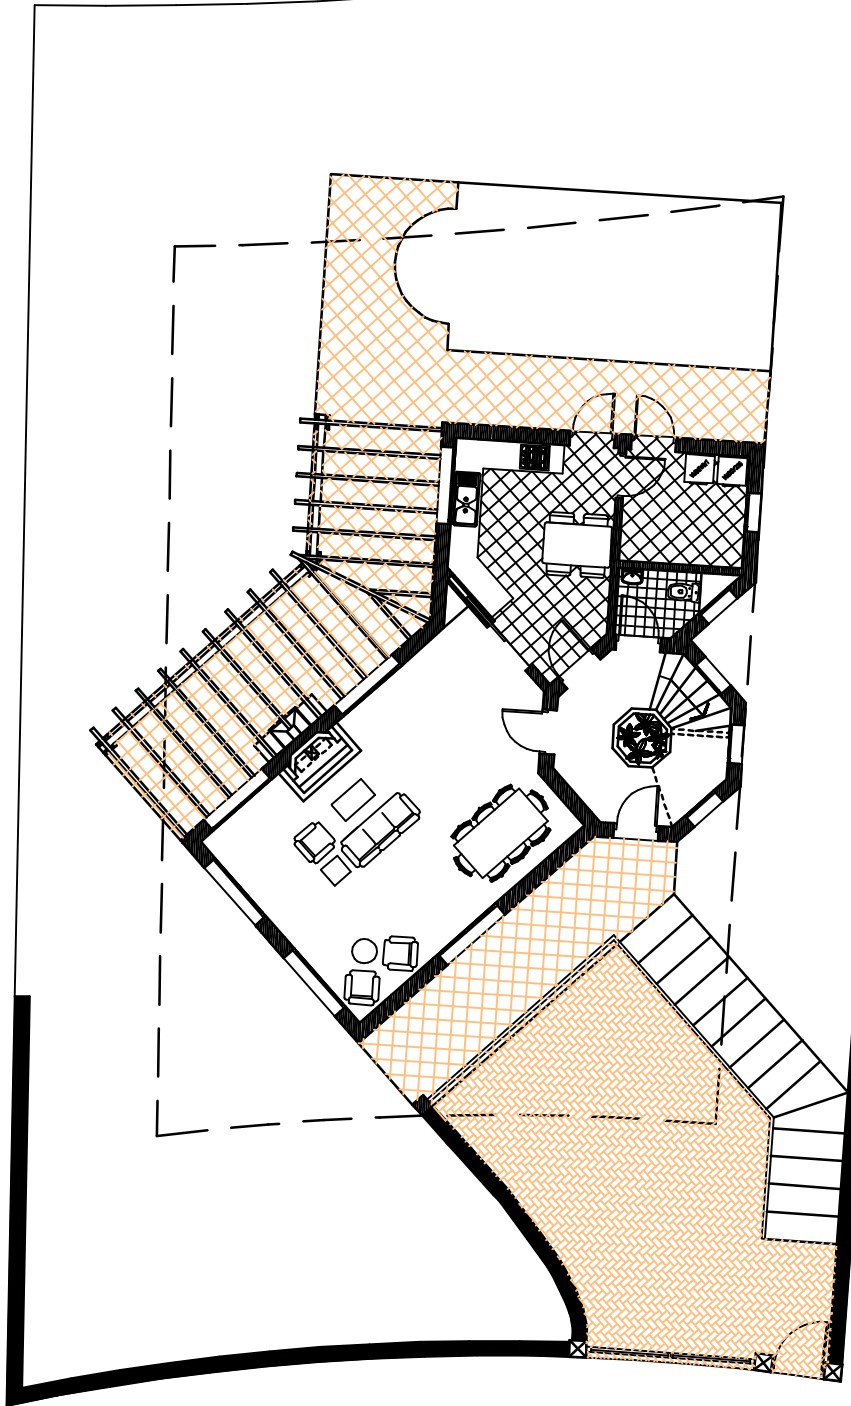

SITUACION

**Ar. E. Soto Pizarro**  
**Arquitecto**

PLANO DE SITUACION DEL PROYECTO

PROYECTO: PARCELA-2

PROPIEDAD: ALEGRIA DEL MAR 4000 S.L.

PLANO: SITUACION

ESCALA:	1:100	DESUADO:	0,6x0,8	CODIGO:	2017
FECHA:	NOVIEMBRE 2005	1º PLANO:			