

PLANTA BAJA DISTRIBUCION

Ar. E. Soto Pizarro
Arquitecto


PLANTA DE DISTRIBUCION DE LA ALBERGIA DEL MAR 4000 S.L.

PROYECTO: **PARCELA-1**

PROPIEDAD: **ALBERGIA DEL MAR 4000 S.L.**

PLANO: **PLANTA BAJA DISTRIBUCION**

ESCALA: 1/50	DESUADO: 04.02	CODIGO: 2117
FECHA: OCTUBRE-2005	2	

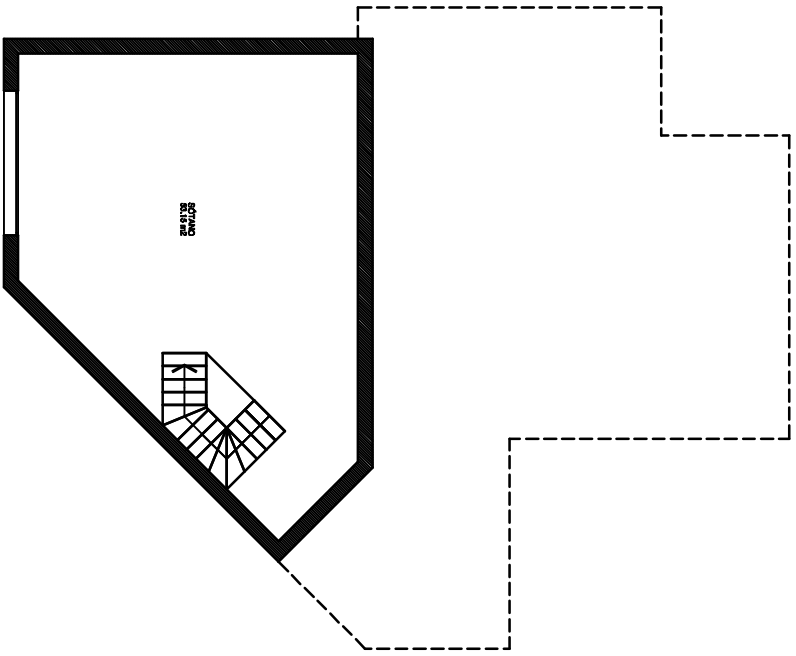

PLANTA GARAJE DISTRIBUCION


Am. E. Soto Herrer
Arquitecto

PLANTA DE DISTRIBUCION DE ELECTRICIDAD
PROYECTO: PARCELA-1

PROPIEDAD:
ALEGRIA DEL MAR 4000 S.L.

PLANO:
PLANTA GARAJE DISTRIBUCION

ESCALA: 1/40	DESENHO: C.A.L.A.	CODIGO: 217
FECHA: OCTUBRE-2005		4

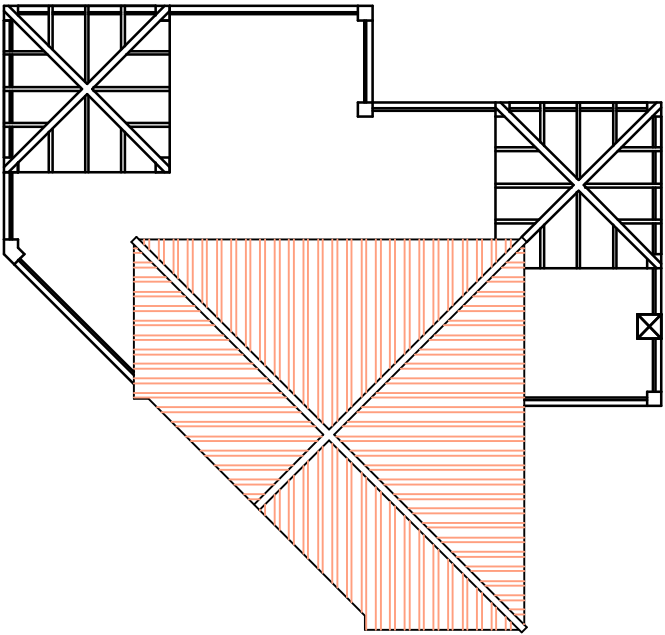

PLANTA DE CUBIERTAS
Cubiertas de igual pendiente 50%

Ar. E. Soto Pizarro
Arquitecto


PLAN DE PROYECTO DE OBRAS DE RECONSTRUCCIÓN DE LA PLANTA DE CUBIERTAS DE LA PARCELA 1 DE LA PROPIEDAD DE LA ALDEHIA DEL MAR 4000 S.L.

PROYECTO: **PARCELA-1**

PROPIEDAD: **ALDEHIA DEL MAR 4000 S.L.**

PLANO: **PLANTA DE CUBIERTAS**

ESCALA: 1/50	DETALLE: CUBA	CÓDIGO: 217
FECHA: OCTUBRE-2005		5

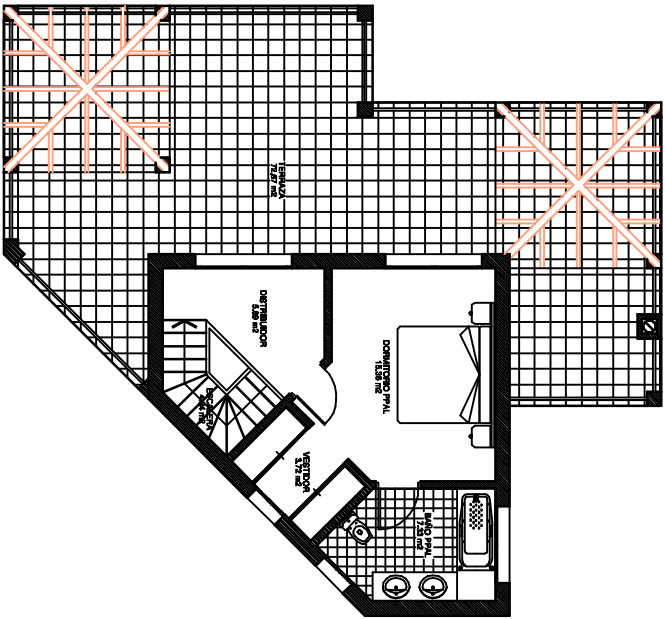


PLANTA ALTA DISTRIBUCION

Ar. E. Silvio Herrera
Arquitecto

PLANTA DE DISTRIBUCION DE LA ALTA DISTRIBUCION
PROYECTO: PARCELA-1

PROPIEDAD:	
ALEGRIA DEL MAR 4000 S.L.	
PLANO:	
PLANTA ALTA DISTRIBUCION	
ESCALA:	1/40
FECHA:	02/02/2005
DESENHO:	02/02
1º PLANO:	2/17
3	

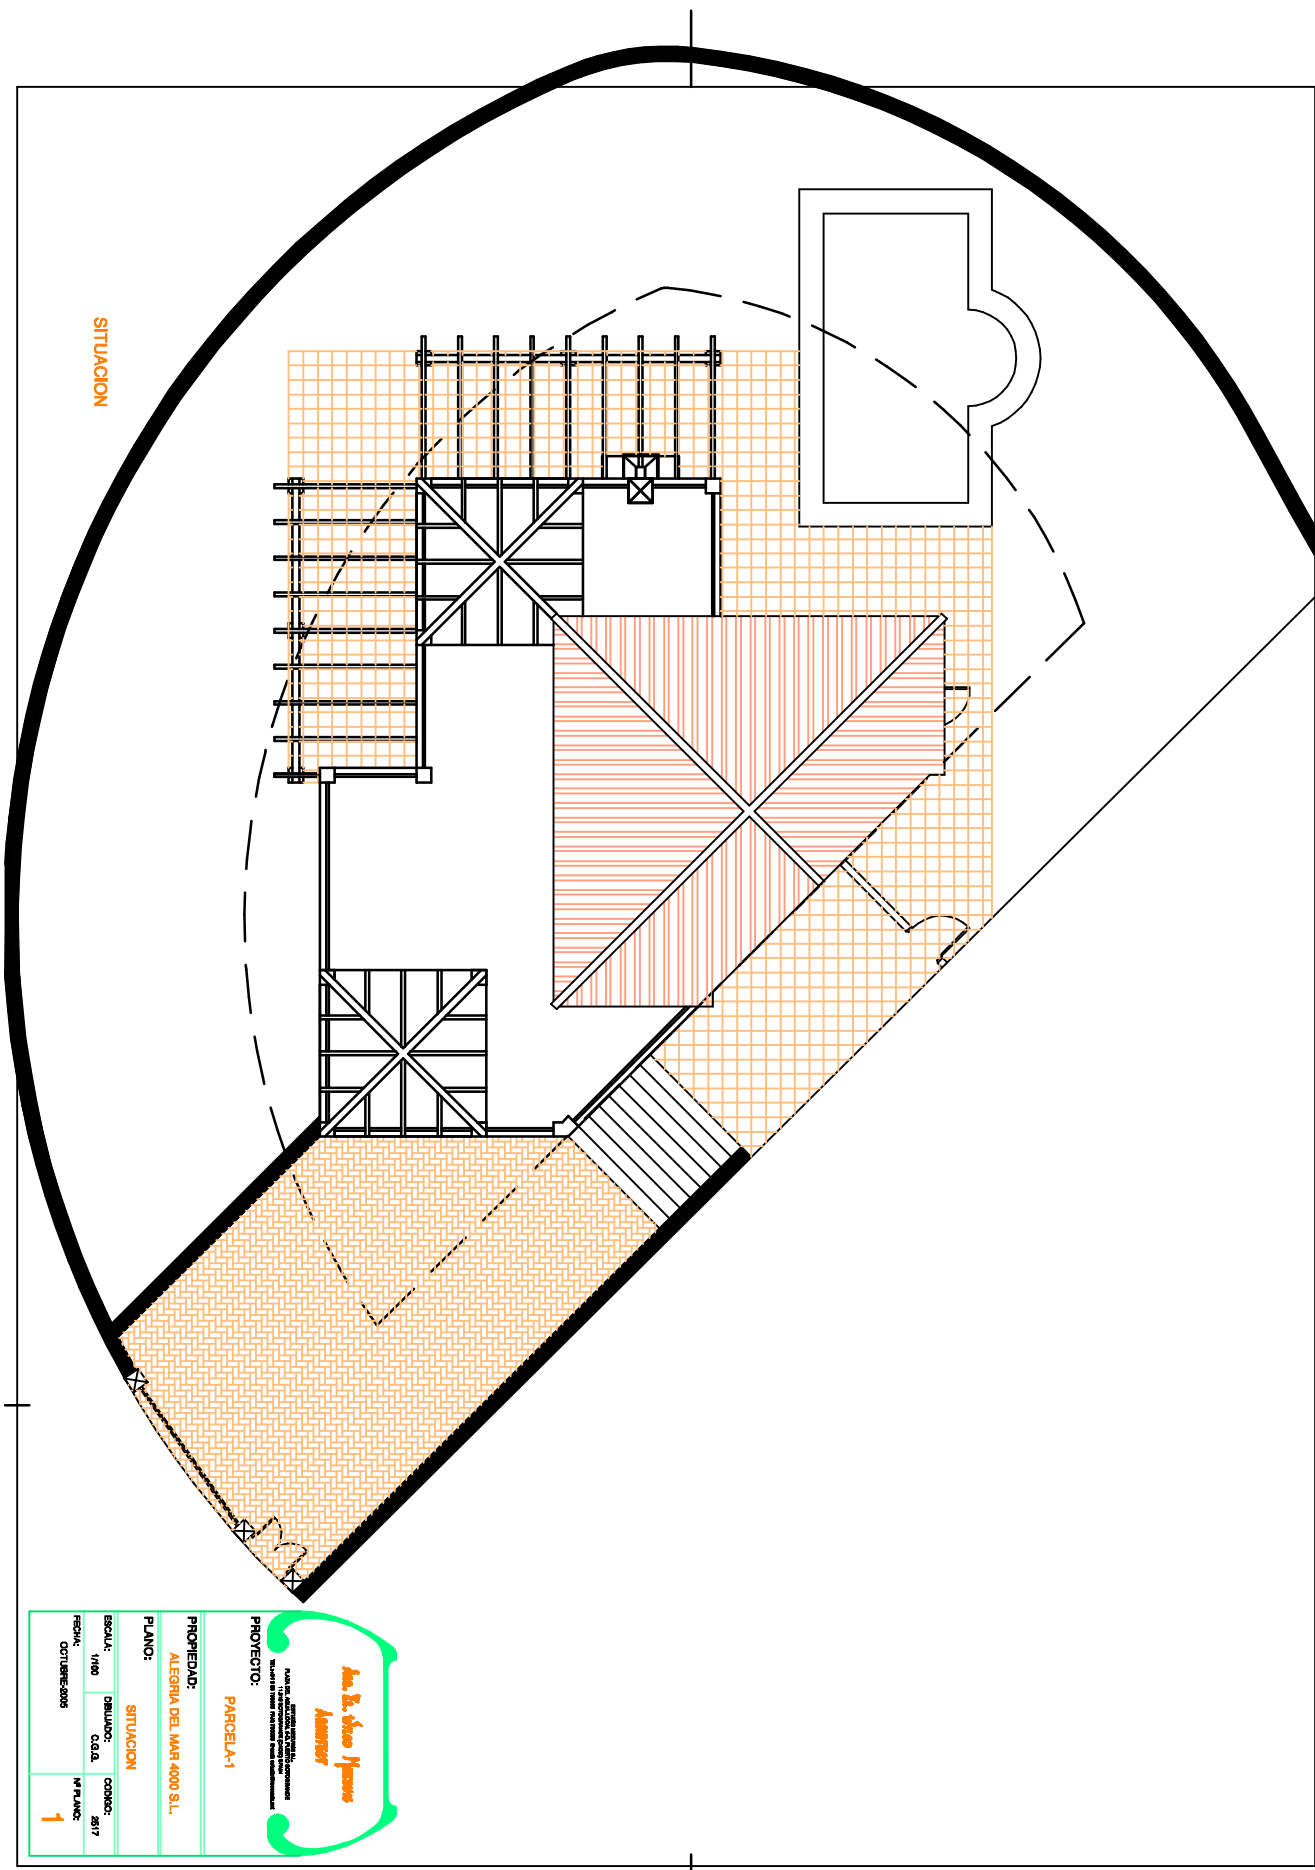

SITUACION

Ar. E. Soto Pizarro
Arquitecto
 PASE DE ALBAZOR, 207-208 TELLECHEA
 48940 LEZAMA (VIZCAYA) - SPAIN

PROYECTO:
PARCELA-1

PROPIEDAD:
ALEGRÍA DEL MAR 4000 S.L.

PLANO:
SITUACION

ESCALA:	1/500	DETALLE:	02.02	CÓDIGO:	2017
FECHA:	OCTUBRE-2005	Nº PLANO:	1		



Arquitecto del Hotel de Oro
Piscinas
Los Hornos de Kienin