

SITUACION


Am. Sr. Silver Meadows
Arquitect
ARQUITECTURA Y DISEÑO DE INTERIORES
C/ ALIBRERA, 10 - 28014 MADRID (España)
TEL: 91 451 11 11 - FAX: 91 451 11 12
WWW.AM.SR.SILVERMEADOWS.COM

PROYECTO: **PARCELA-6**

PROPIEDAD: **ALBERIA DEL SOL 4000 S.L.**

PLANO: **SITUACION**

ESCALA: 1/400	DEBUTO: 01.08	CONTE: 2017
FECHA: ENERO 2008	IN PLANO:	

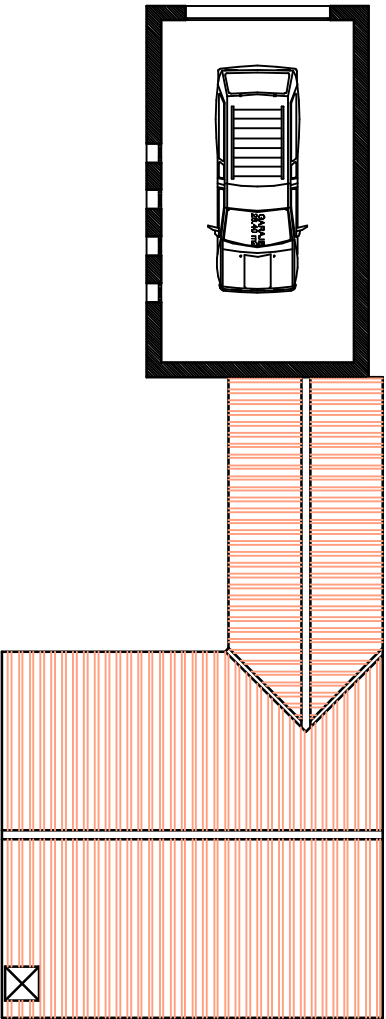

PLANTA GARAJE DISTRIBUCION


Ar. & Studio Havana
Arquitectos

PROYECTO: PARCELA-6

PROPIEDAD: ALEGRIA DEL SOL 4000 S.L.

PLANO: PLANTA GARAJE

ESCALA: 1/40	DESUMIDO: C.A.L.A.	CODIGO: 217
FECHA: ENERO-2008	Nº PLANO: 4	

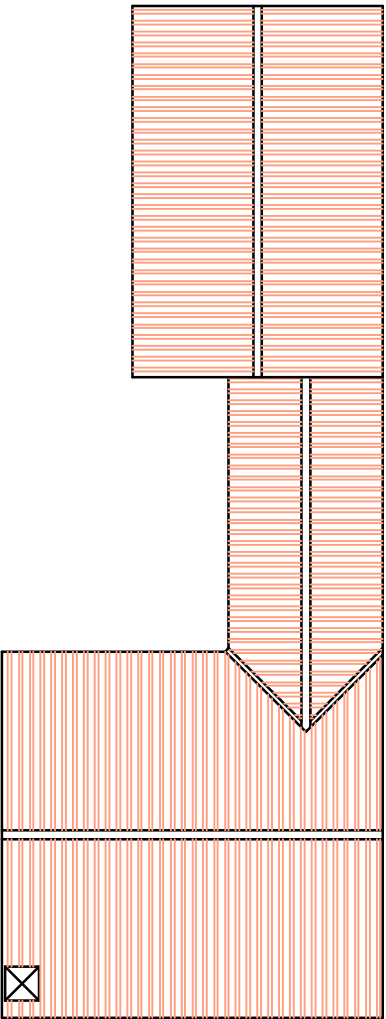

PLANTA DE CUBIERTAS
Cubiertas de igual pendiente 50%


Ar. & Studio Havana
Arquitectos

PROYECTO: **PARCELA-6**

PROPIEDAD: **ALEGRIA DEL SOL-4000 S.L.**

PLANO: **PLANTA DE CUBIERTAS**

ESCALA: 1/400	DESUADO: C.A.L.A.	CODIGO: 417
FECHA: ENERO-2008	Nº PLANO: 5	

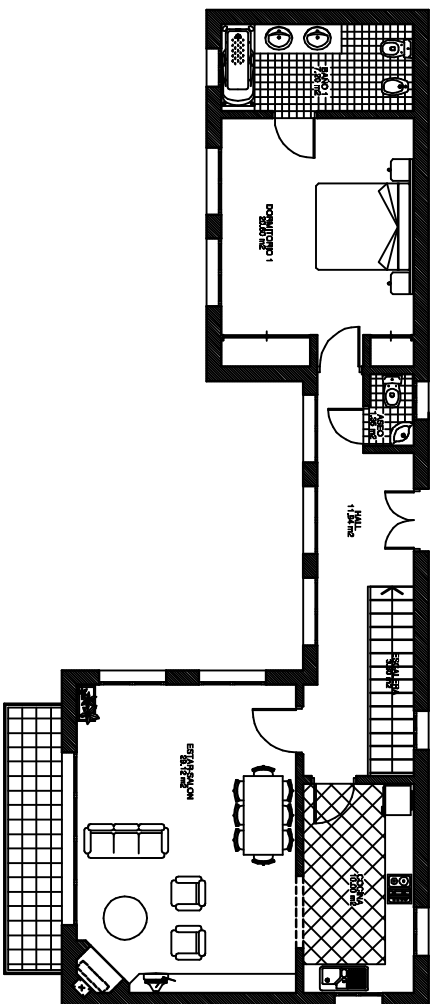

PLANTA BAJA DISTRIBUCION


Ar. E. Silvio Herrera
Arquitecto

PROYECTO: PARCELA-6

PROPIEDAD: ALEGRÍA DEL SOL-4000 S.L.

PLANO: PLANTA BAJA

ESCALA: 1/400	DESUADO: C.A.L.A.	CODIGO: 217
FECHA: ENERO-2008	Nº PLANO: 2	

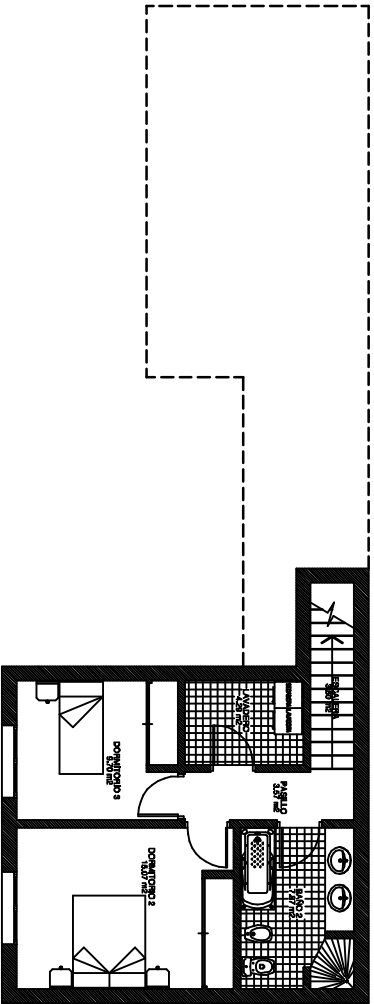

PLANTA -1 DISTRIBUCION

Ar. E. Silvio Herrera
Arquitecto

PLANOS DE ARQUITECTURA Y DISEÑO INTERIORES
CALLE 100 No. 10-100, ZONA INDUSTRIAL, GUATEMALA

PROYECTO: PARCELA-6

PROPIEDAD: ALEGRÍA DEL SOL 4000 S.L.

PLANO: PLANTA -1

ESCALA: 1/40	DESUMO: C.A.L.A.	CODIGO: 217
FECHA: ENERO-2008	3	