


SITUACION

Ar. E. Silvio Herrera
Arquitecto

PLAN DE ARQUITECTURA
 PARA EL DISEÑO Y CONSTRUCCION DE UN
 PROYECTO DE VIVIENDA EN LA PARCELA-5

PROYECTO:	PARCELA-5
PROPIEDAD:	ALEGRIA DEL SOL 4000 S.L.
PLANO:	SITUACION
ESCALA:	1/40
FECHA:	ENERO-2008
DESIGNADO:	04.02
CODIGO:	217
1º PLANO:	1

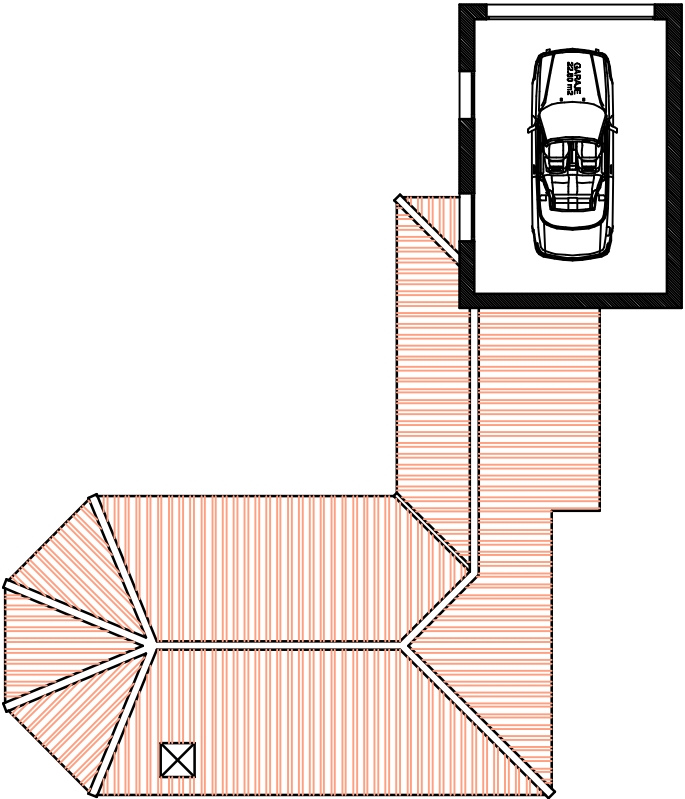

PLANTA GARAJE DISTRIBUCION


Ar. & Studio Havana
Arquitectos

PLANTA DE DISTRIBUCION DE LA GARAJE
 PROYECTO: PARCELA-5

PROPIEDAD:
 ALEGRIA DEL SOL 4000 S.L.

PLANO:
 PLANTA GARAJE

ESCALA: 1/400	DESENHO: C.A.L.A.	CODIGO: 2117
FECHA: ENERO-2008	Nº PLANO: 4	

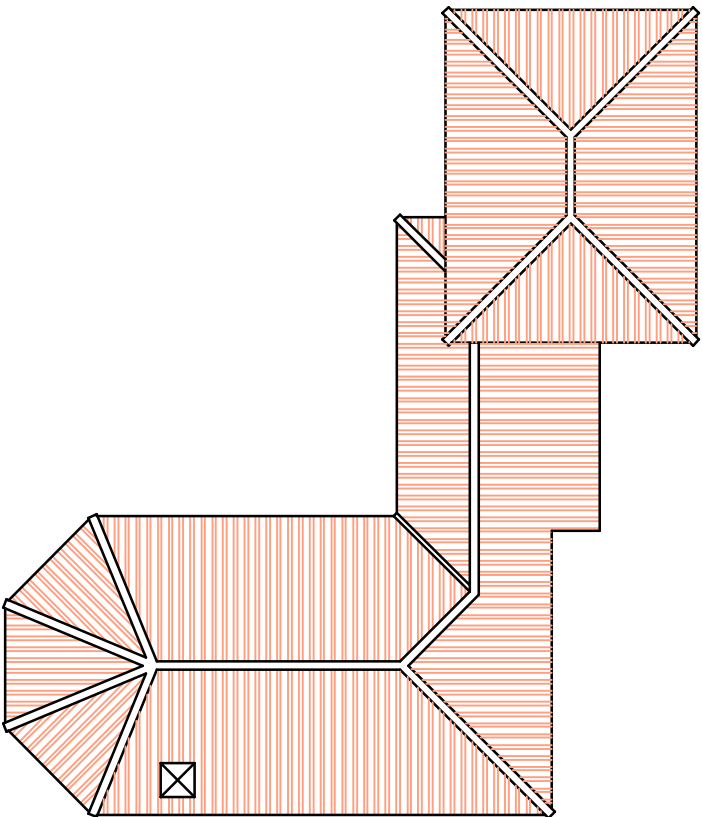

PLANTA DE CUBIERTAS
Cubiertas de igual pendiente 50%

Ar. E. Silvio Herrera
Arquitecto


PLANTA DE CUBIERTAS

PROYECTO: PARCELA-5

PROPIEDAD: ALEGRIA DEL SOL-4000 S.L.

PLANO: PLANTA DE CUBIERTAS

ESCALA: 1/50	DESUMO: C.A.L.A.	CODIGO: 417
FECHA: SEPTIEMBRE 2008		5

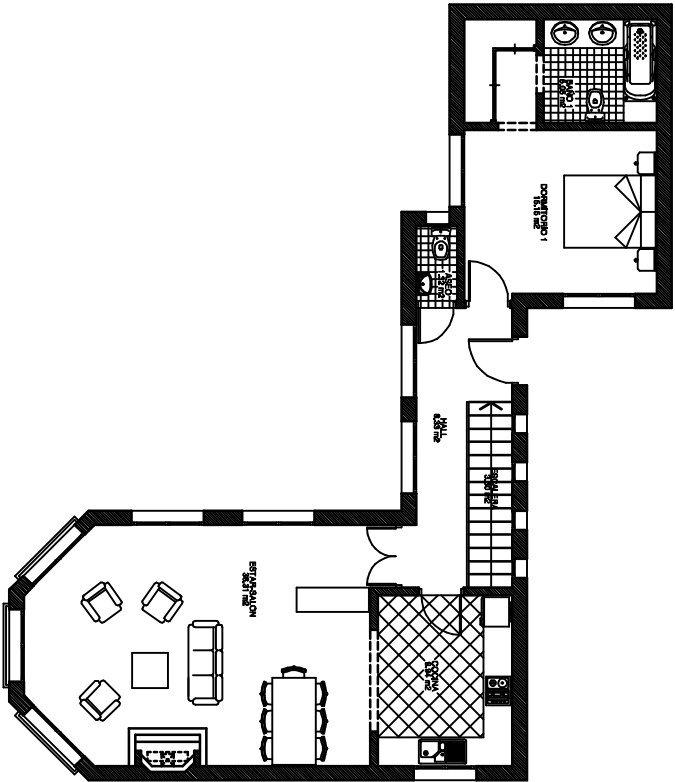


PLANTA BAJA DISTRIBUCION

Ar. E. Soto Pizarro
Arquitecto

PLAN DE DISTRIBUCION DE LA PLANTA BAJA
 PROYECTO: PARCELA-5

PROPIEDAD:	ALEGRIA DEL SOL-4000 S.L.		
PLANO:	PLANTA BAJA	codigo:	217
ESCALA:	1/40	DESENHO:	CG.A
FECHA:	ENERO-2008	1º PLANO:	2

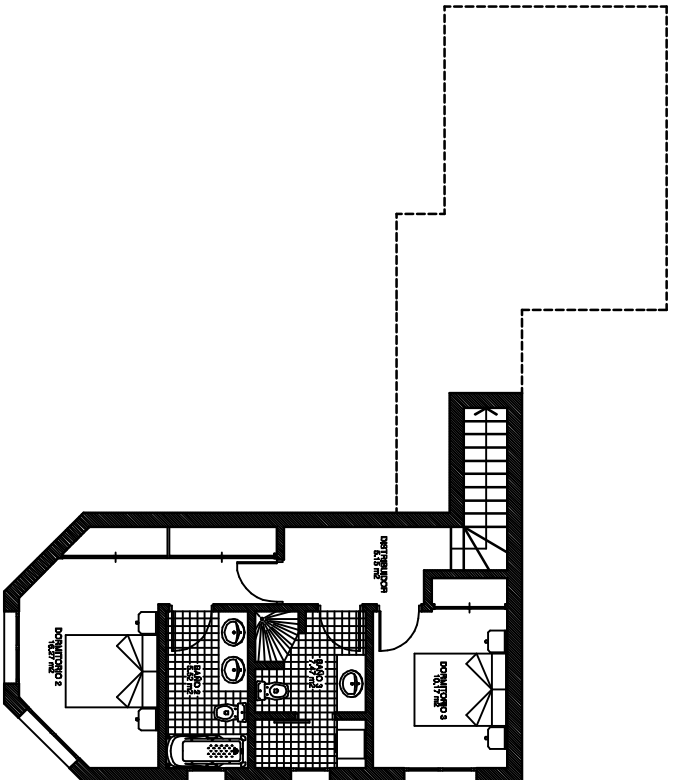

PLANTA -1 DISTRIBUCION

Am. & Sino Herrer
Arquitectos

PLANTA DE DISTRIBUCION DE LA PLANTA -1 DEL PROYECTO ALEGRIA DEL SOL-4000 S.L. PARCELA-5

PROYECTO: PARCELA-5

PROPIEDAD: ALEGRIA DEL SOL-4000 S.L.

PLANO: PLANTA -1

ESCALA: 1/50	DESENHO: C.A.L.A.	CODIGO: 217	
FECHA: ENERO-2008	HP PLANO:		3