


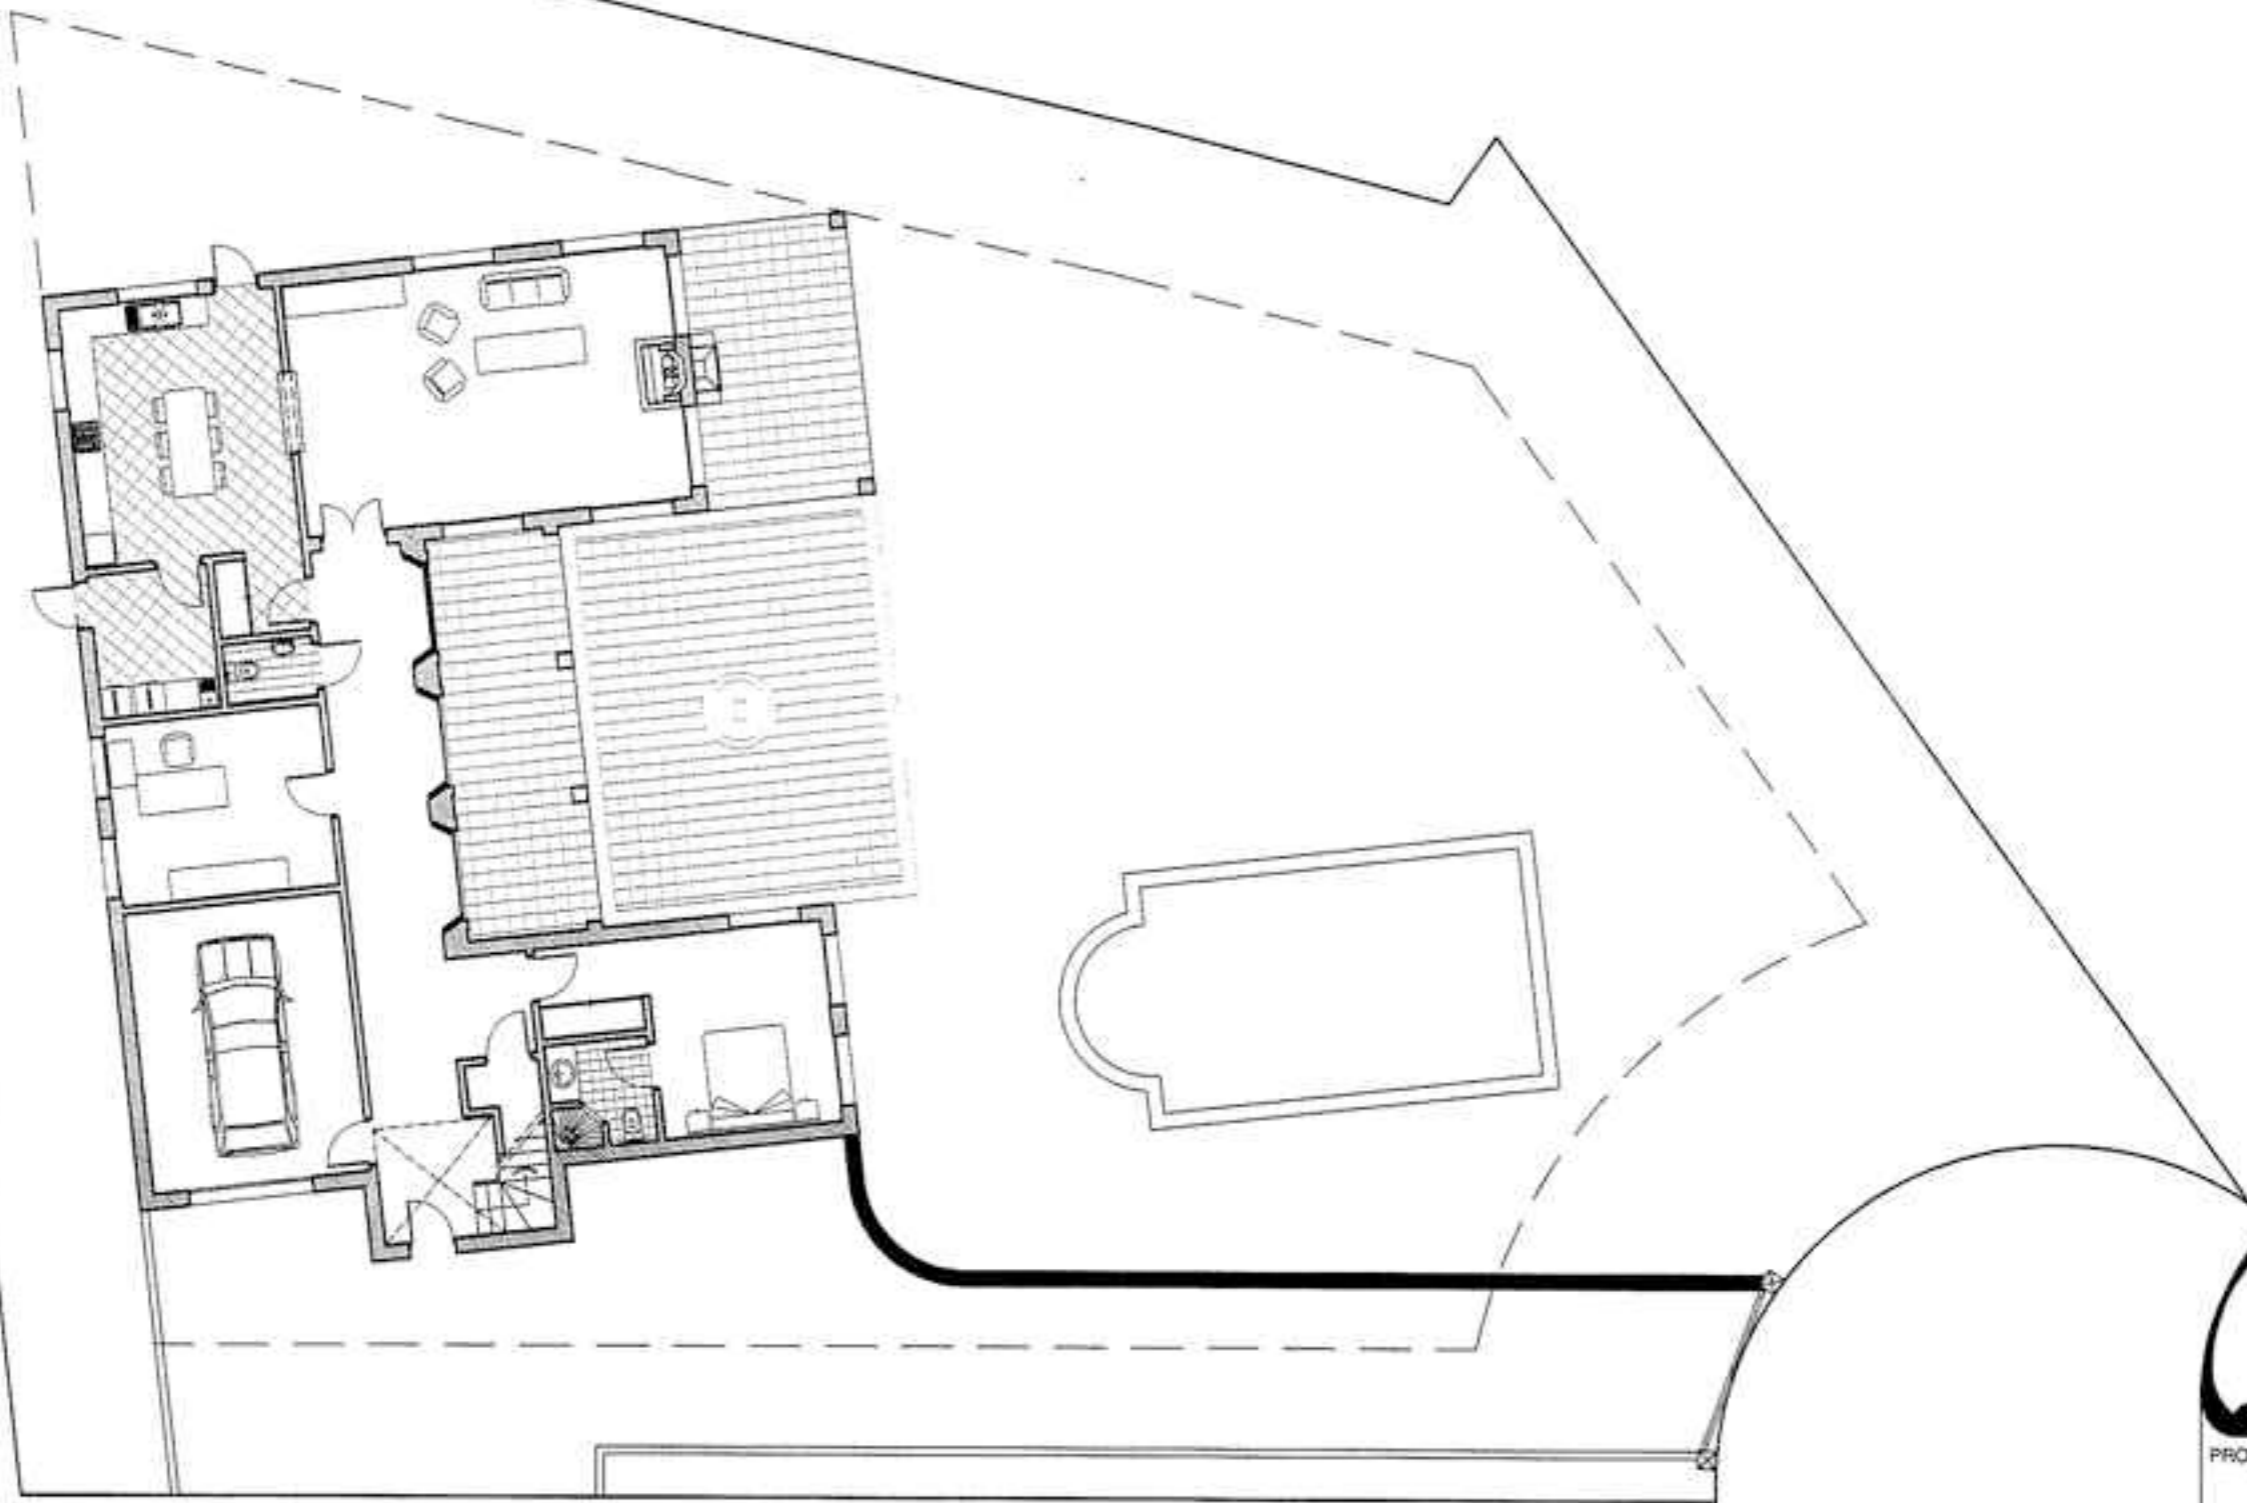

ALEGRIA DEL SOL 400
Parcela 6
San Wilco Mercedes



LEGIS DEL SOL 4000
PROCESO 6
SEA WILCO AREVALO



SITUACION

Asa. La Wilson Marquis
ARMORSET


RECONSTRUICION DEL
BARRIO PARA VIVIR EN PARQUE ARMORSET
CONSERVACION DEL DISEÑO ORIGINAL
TEL: 0212 9100000 FAX: 0212 9100000

PROYECTO:
PARCELA-6

PROPIEDAD:
ALEGRIA DEL MAR 4000 S.L.

PLANO:
SITUACION


ESCALA: 1/150	DIBUJADO: C.G.G.	DISEÑADO: 2517
FECHA: NOVIEMBRE-2005		MP PLANO: 1

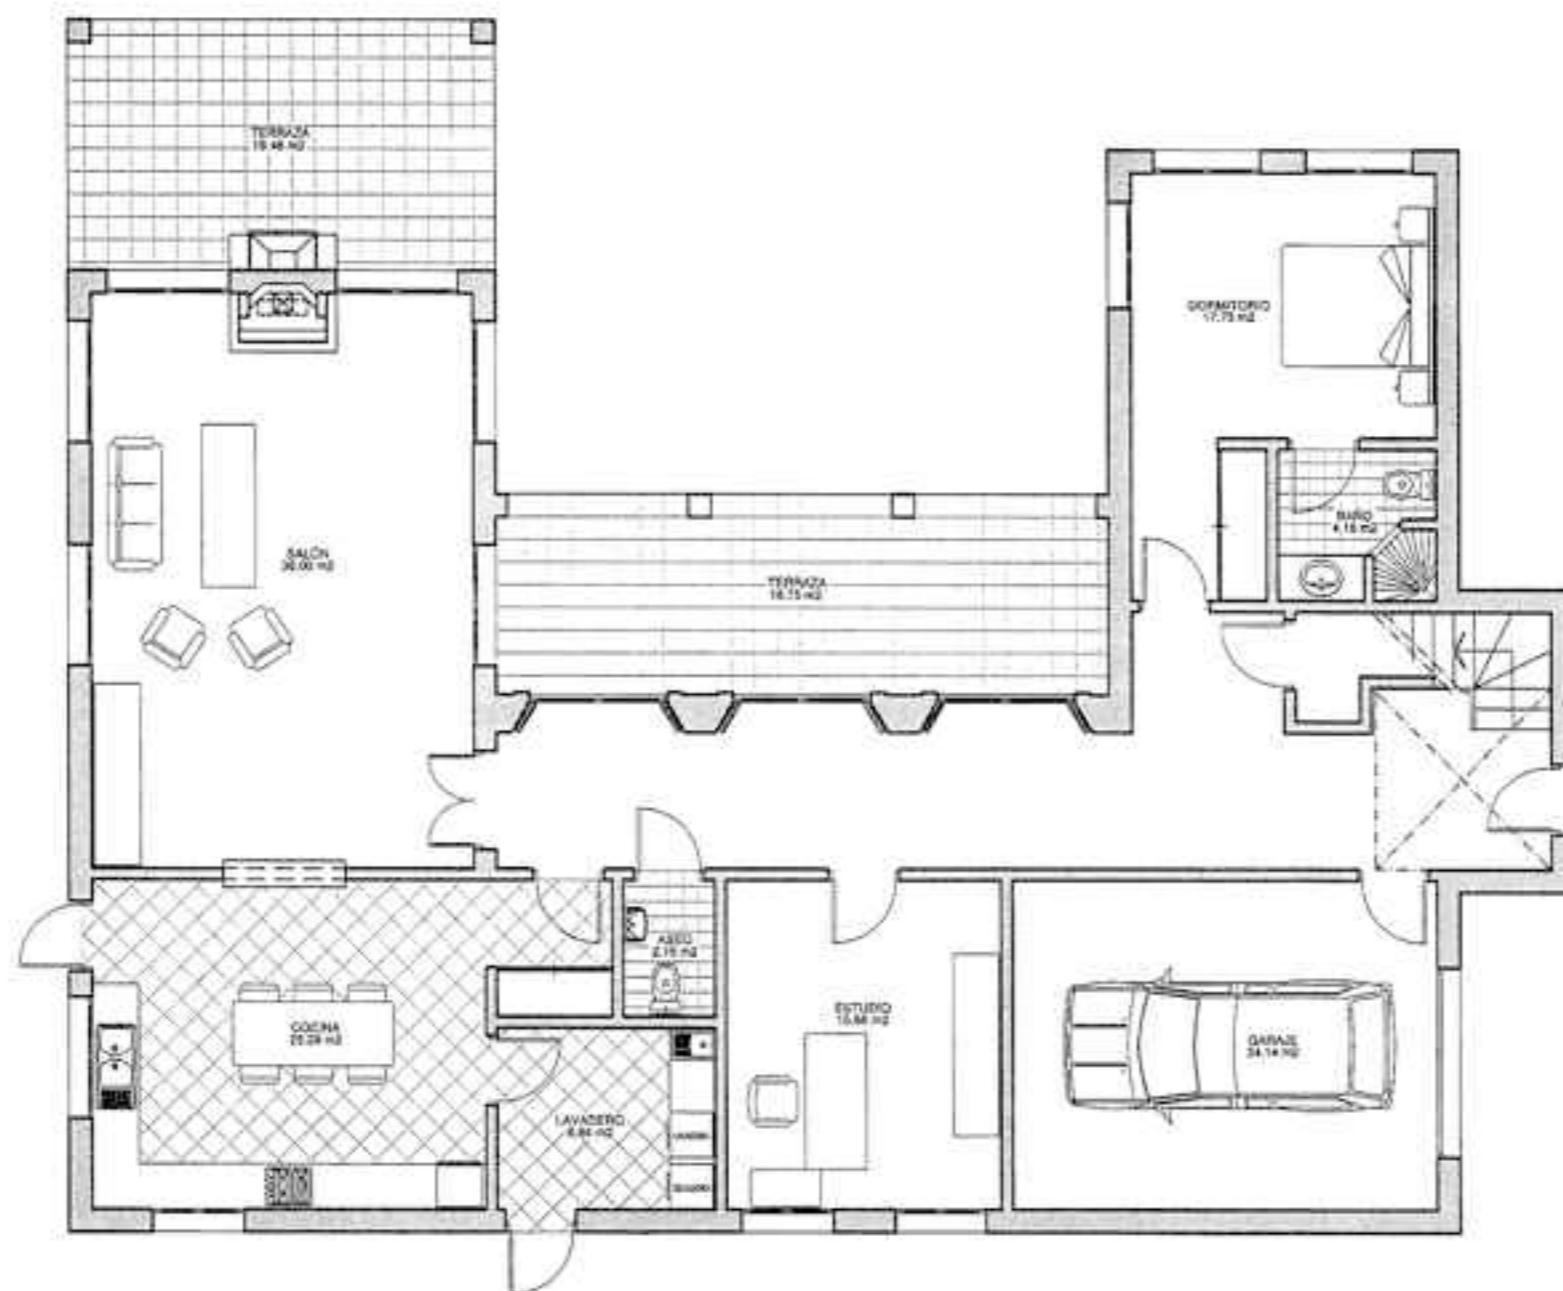

PLANTA BAJA DISTRIBUCION



PROYECTO: PARCELA-B		
PROPIEDAD: ALEGRIA DEL MAR 4000 S.L.		
PLANO: PLANTA BAJA DISTRIBUCION		
ESCALA: 1/100	DISEÑADO: C.O.G.	CODIGO: 2517
FECHA: NOVIEMBRE 2005		Nº PLANO: 2

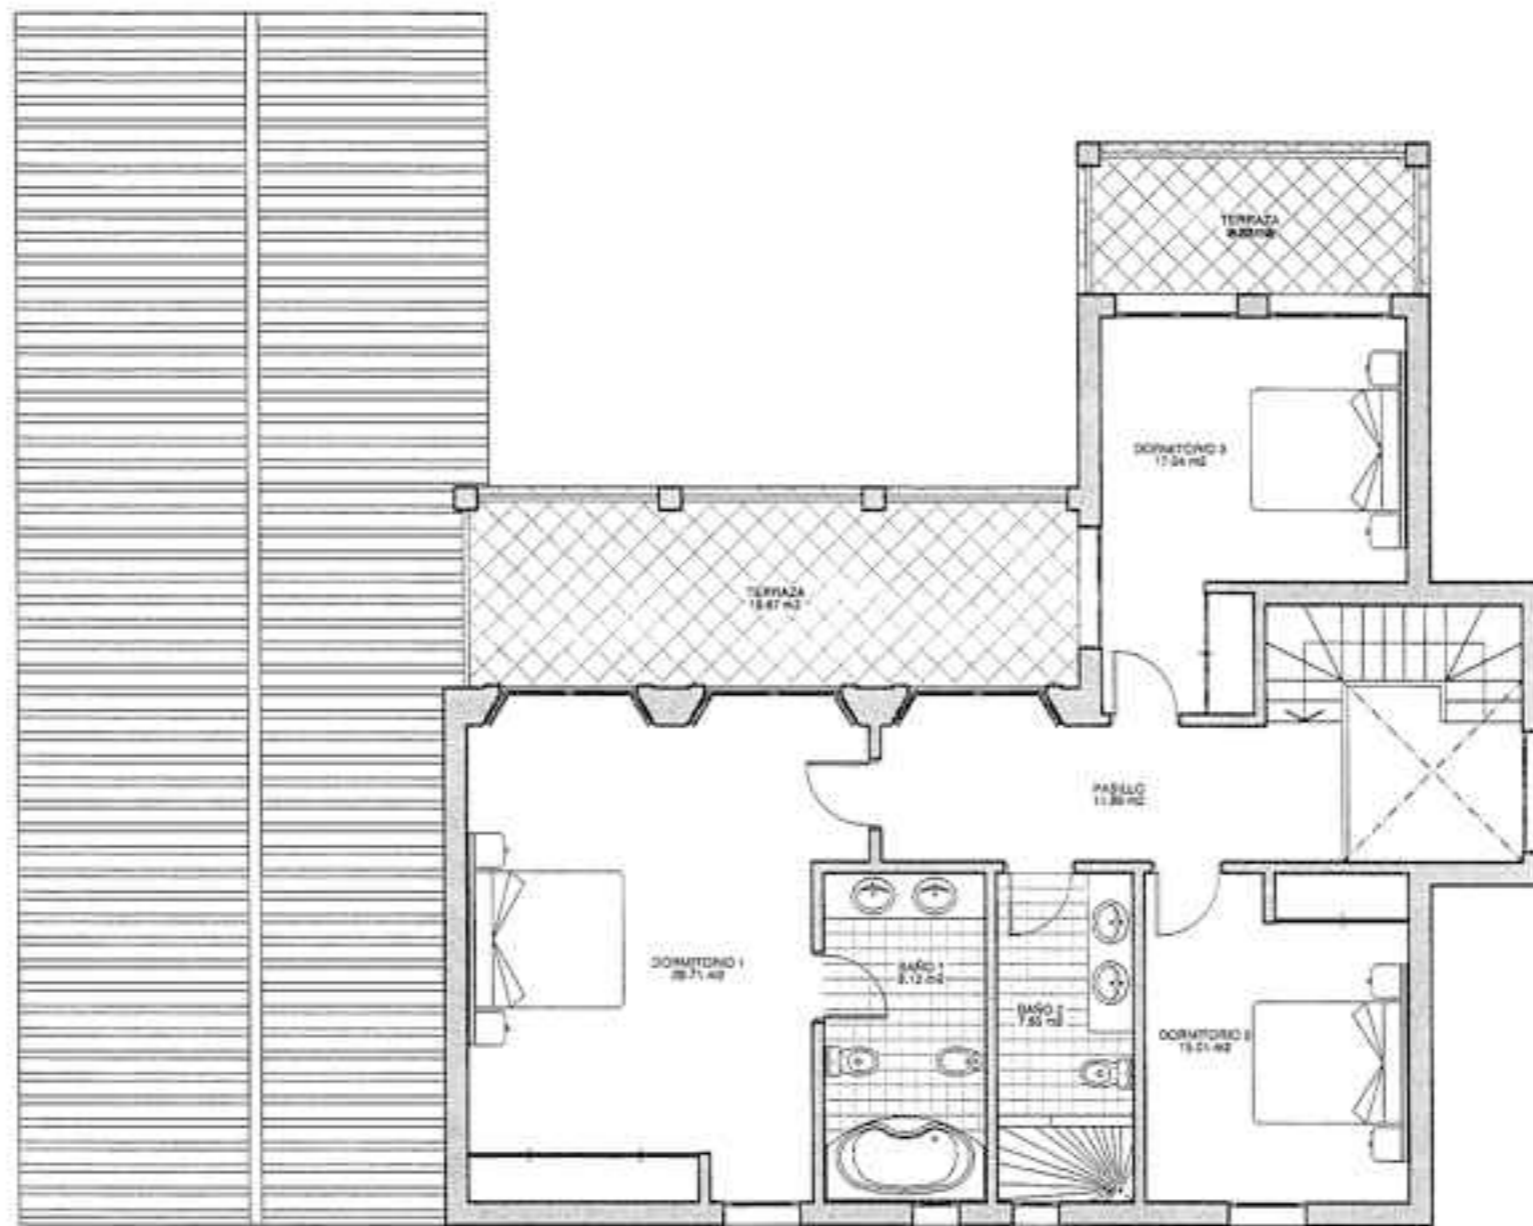

PLANTA ALTA DISTRIBUCION



PROYECTO:
PARCELA-6

PROPIEDAD:
ALEGRIA DEL MAR 4000 S.L.

PLANO:
PLANTA ALTA DISTRIBUCION

ESCALA: 1/100	DIBUJADO: C.G.B.	OCURSO: 2017
------------------	---------------------	-----------------

FECHA: NOVIEMBRE-2005	AP PLANO: 3
--------------------------	----------------

