

Arq. B. Silver Herrera
Arquitecta

ESTUDIO DE ARQUITECTURA Y DISEÑO INTERIOR
 C/ ALFONSO XIMENES, 10. 28014 MADRID. T. 91 422 11 11
 www.bsilversilver.com


PROYECTO: **PARCELA-4**


PROPIEDAD: **ALBERGIA DEL SOL 4000 S.L.**

PLANO: **SITUACION**

ESCALA: 1/100	DESENHO: C.O.A.	CONTINIO: 08/17
FOLIO: 01	PROYECTO: 01	

SITUACION

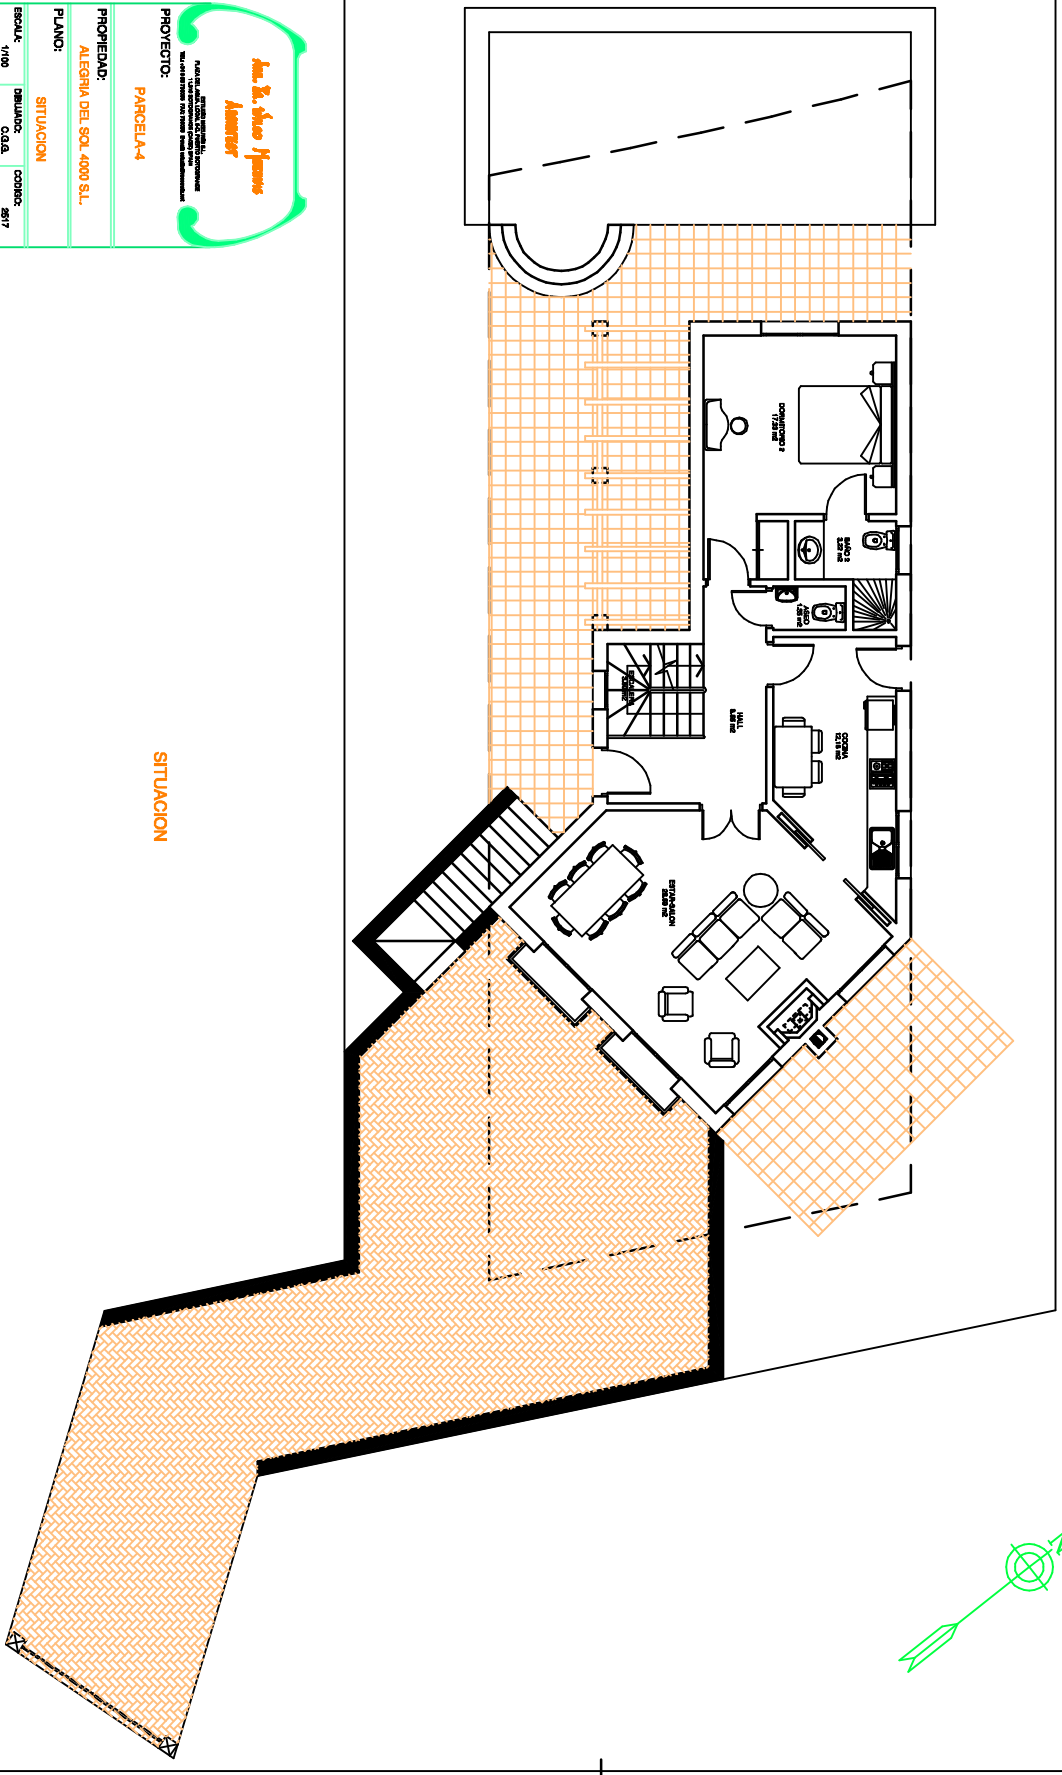

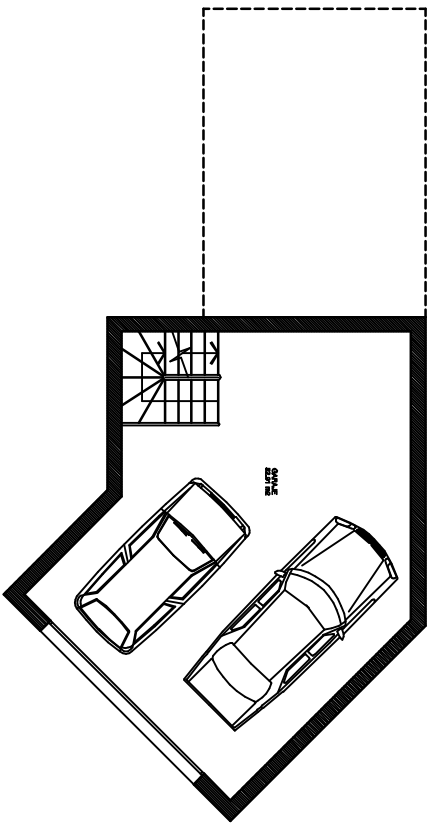

PLANTA GARAJE DISTRIBUCION

Ar. E. Silvio Herrera
Arquitecto


PLANOS DE ARQUITECTURA Y DISEÑO INTERIORES
CALLE 100 No. 10-100, Zona Centro, Ciudad de Guatemala

PROYECTO: PARCELA-4

PROPIEDAD: ALEGRÍA DEL SOL-4000 S.L.

PLANO: PLANTA GARAJE

ESCALA: 1/40	DISEÑO: C.A.L.A.	CODIGO: 217
FECHA: ENERO-2008	Nº PLANO: 4	

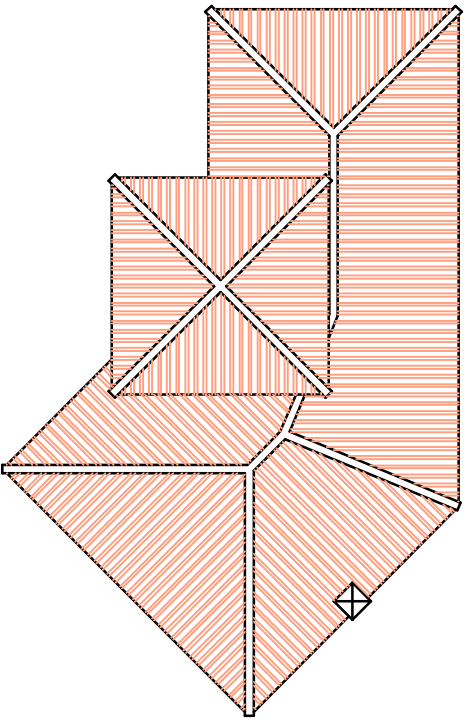

PLANTA DE CUBIERTAS
Cubiertas de igual pendiente 50%


Ar. E. Silvio Herrera
Arquitecto

PLANTA DE CUBIERTAS
PROYECTO: PARCELA-4

PROPIEDAD:
ALEGRIA DEL SOL-4000 S.L.

PLANO:
PLANTA DE CUBIERTAS

ESCALA:	DESUADO:	CODIGO:	
1/100	04.02	217	
FECHA: SEPTIEMBRE 2008			5

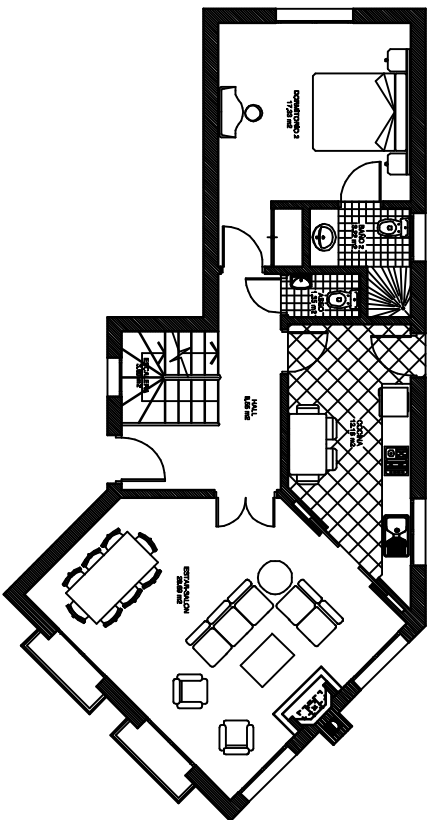

PLANTA BAJA DISTRIBUCION

Ar. E. Silvio Herrera
Arquitecto


PLANOS DE ARQUITECTURA Y DISEÑO INTERIORES
CALLE 100 No. 10-100, ZONA VILLA VERDE, CIUDAD DE GUATEMALA

PROYECTO: **PARCELA-4**

PROPIEDAD: **ALEGRÍA DEL SOL-4000 S.L.**

PLANO: **PLANTA BAJA**

ESCALA: 1/40	DESUENO: C.A.L.A.	CODEJO: 217
FECHA: ENERO-2008	1º PLANO:	2

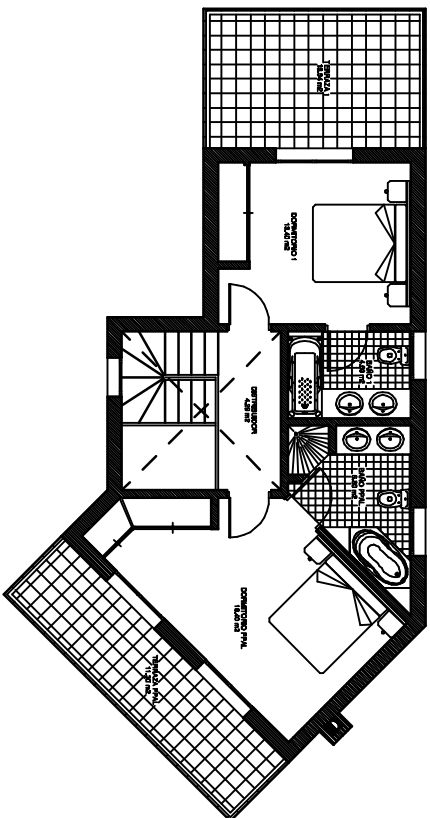

PLANTA ALTA DISTRIBUCION

Ar. E. Silvio Herrera
Arquitecto

PLANOS DE ARQUITECTURA Y DISEÑO INTERIORES
CALLE 100 N. # 10-100 TEL. 2222-1111

PROYECTO: **PARCELA-4**

PROPIEDAD: **ALEGRÍA DEL SOL-4000 S.L.**

PLANO: **PLANTA ALTA**

ESCALA: 1/40	DESUENO: C.A.L.A.	CODIGO: 217	
FECHA: ENERO-2008	HP PLANO:	3	